



Inventaire des ZAE

ZONE D'ACTIVITÉS EURÉKALP (Saint-Vincent-de-Mercuze, Le Touvet) - Secteur 1

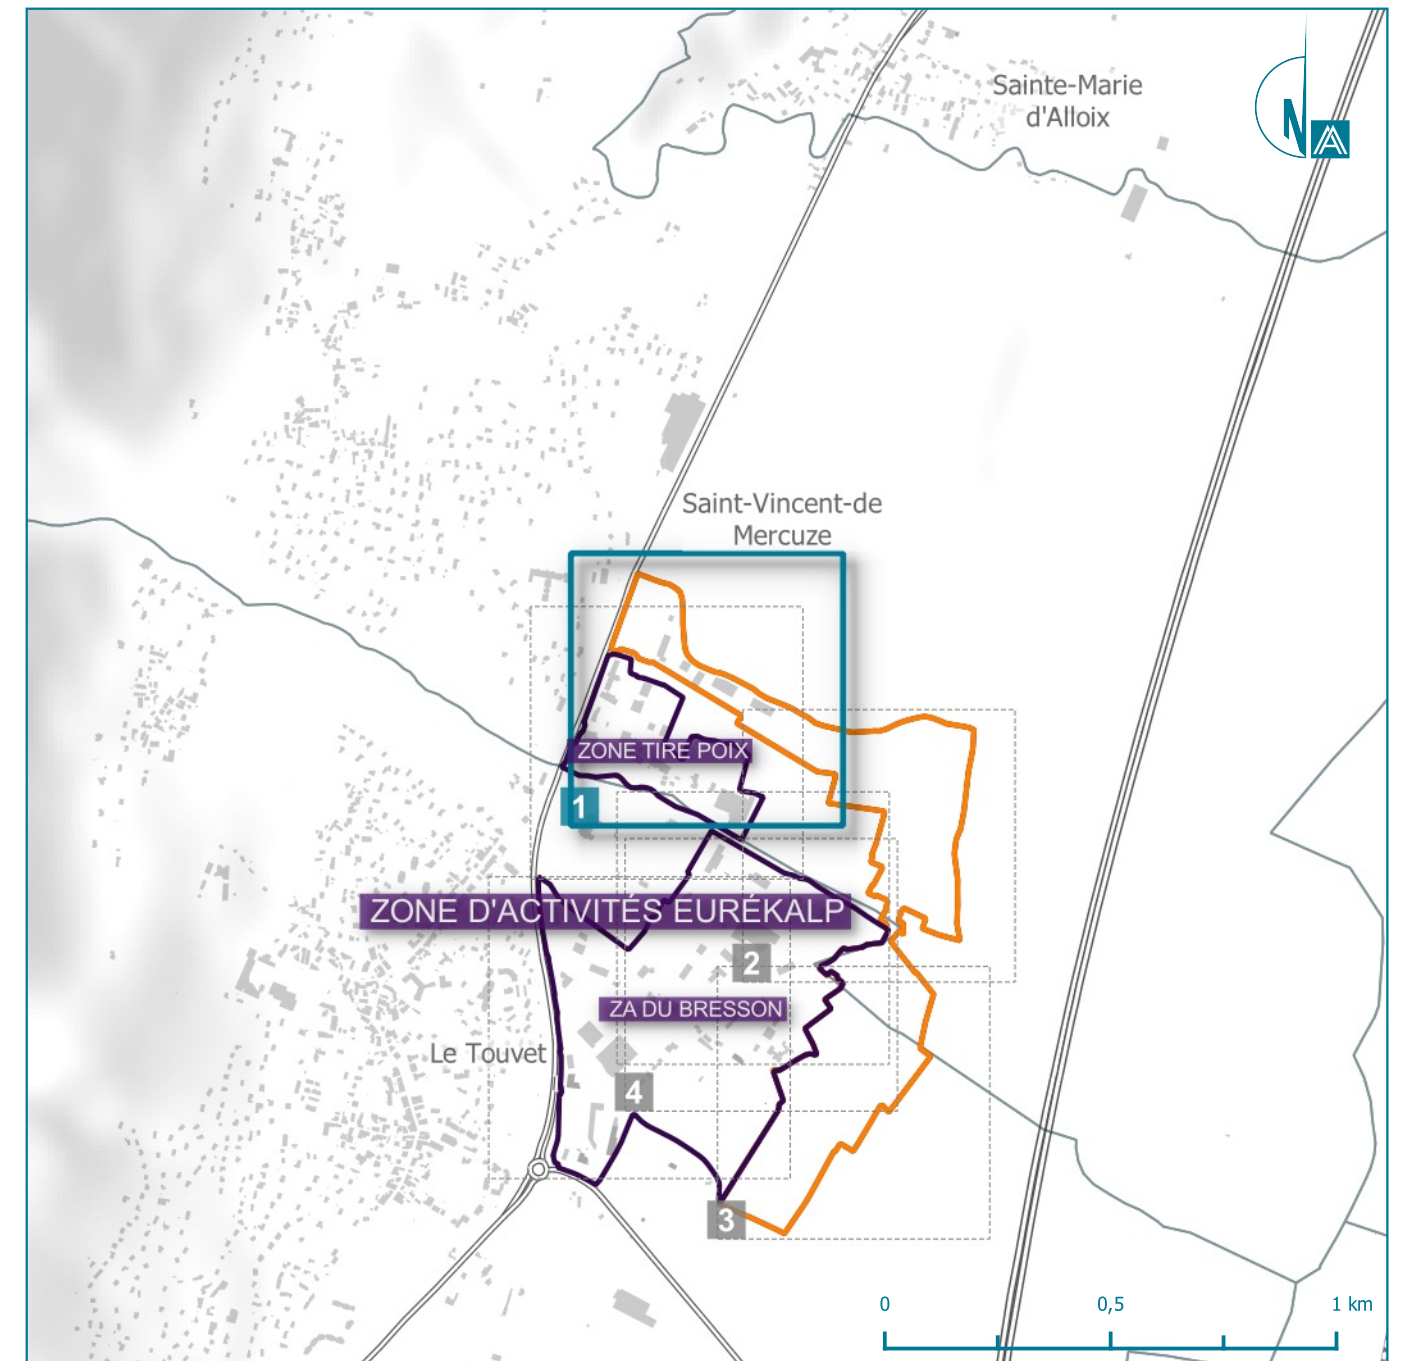

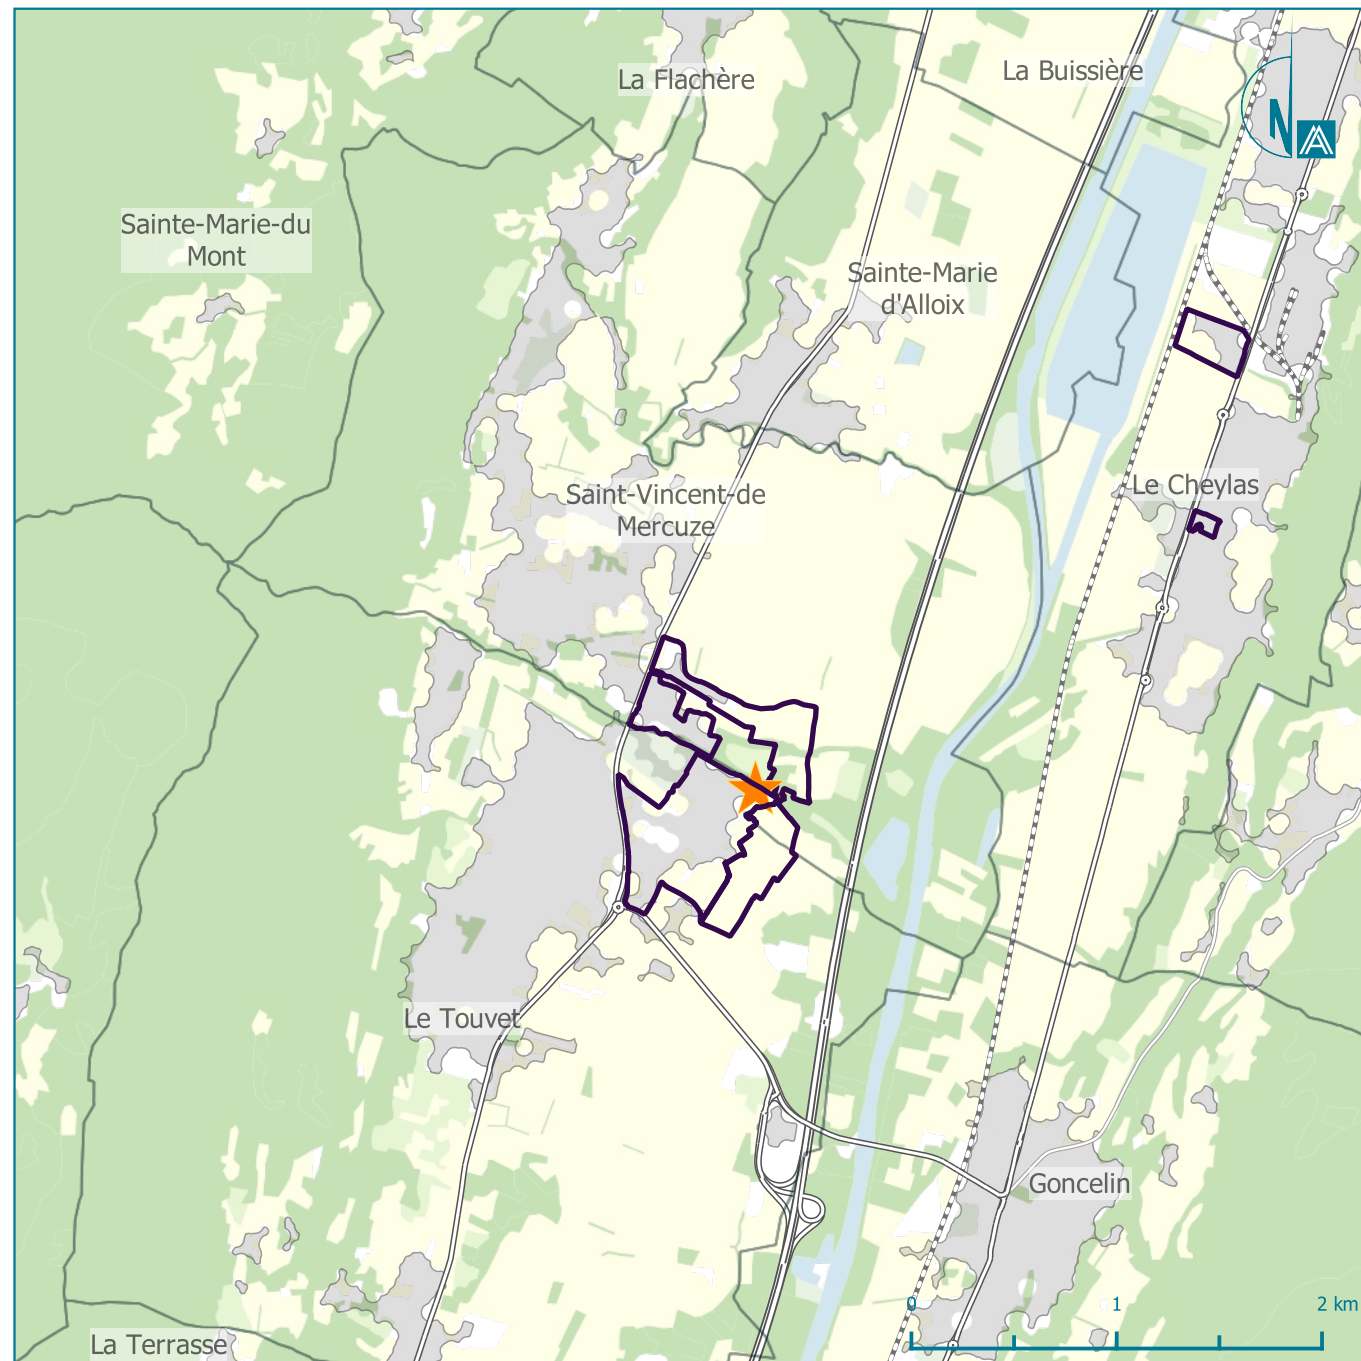

Surfaces des unités foncières

Inventaire des ZAE

ZONE D'ACTIVITÉS EURÉKALP



Saint-Vincent-de-Mercuize, Le Touvet (Secteur 1)

Légende

Périmètres

-  Unités foncières
-  Contour de ZAE


Cadastre

-  Parcelles
-  Bâti

Limite communale



Thématique

-  125 m² Surface cadastrale ajustée

Chiffres-clés de la ZAE

Surface de ZAE :	57.6 ha
Surface des unités foncières :	33.5 ha
Surface cadastrale ajustée :	33.6 ha




Pour le calcul des surfaces, ne sont retenues que les parcelles répondant à l'un de ces critères :

- son centre est compris dans la ZAE
- au moins 25 % de sa surface est compris dans la ZAE
- sa surface représente au moins 25 % de la surface de la ZAE

En découlent les deux indicateurs suivants :

- Surface d'unité foncière : surface géométrique des parcelles retenues
- Surface cadastrale ajustée : surface fiscale des parcelles retenues

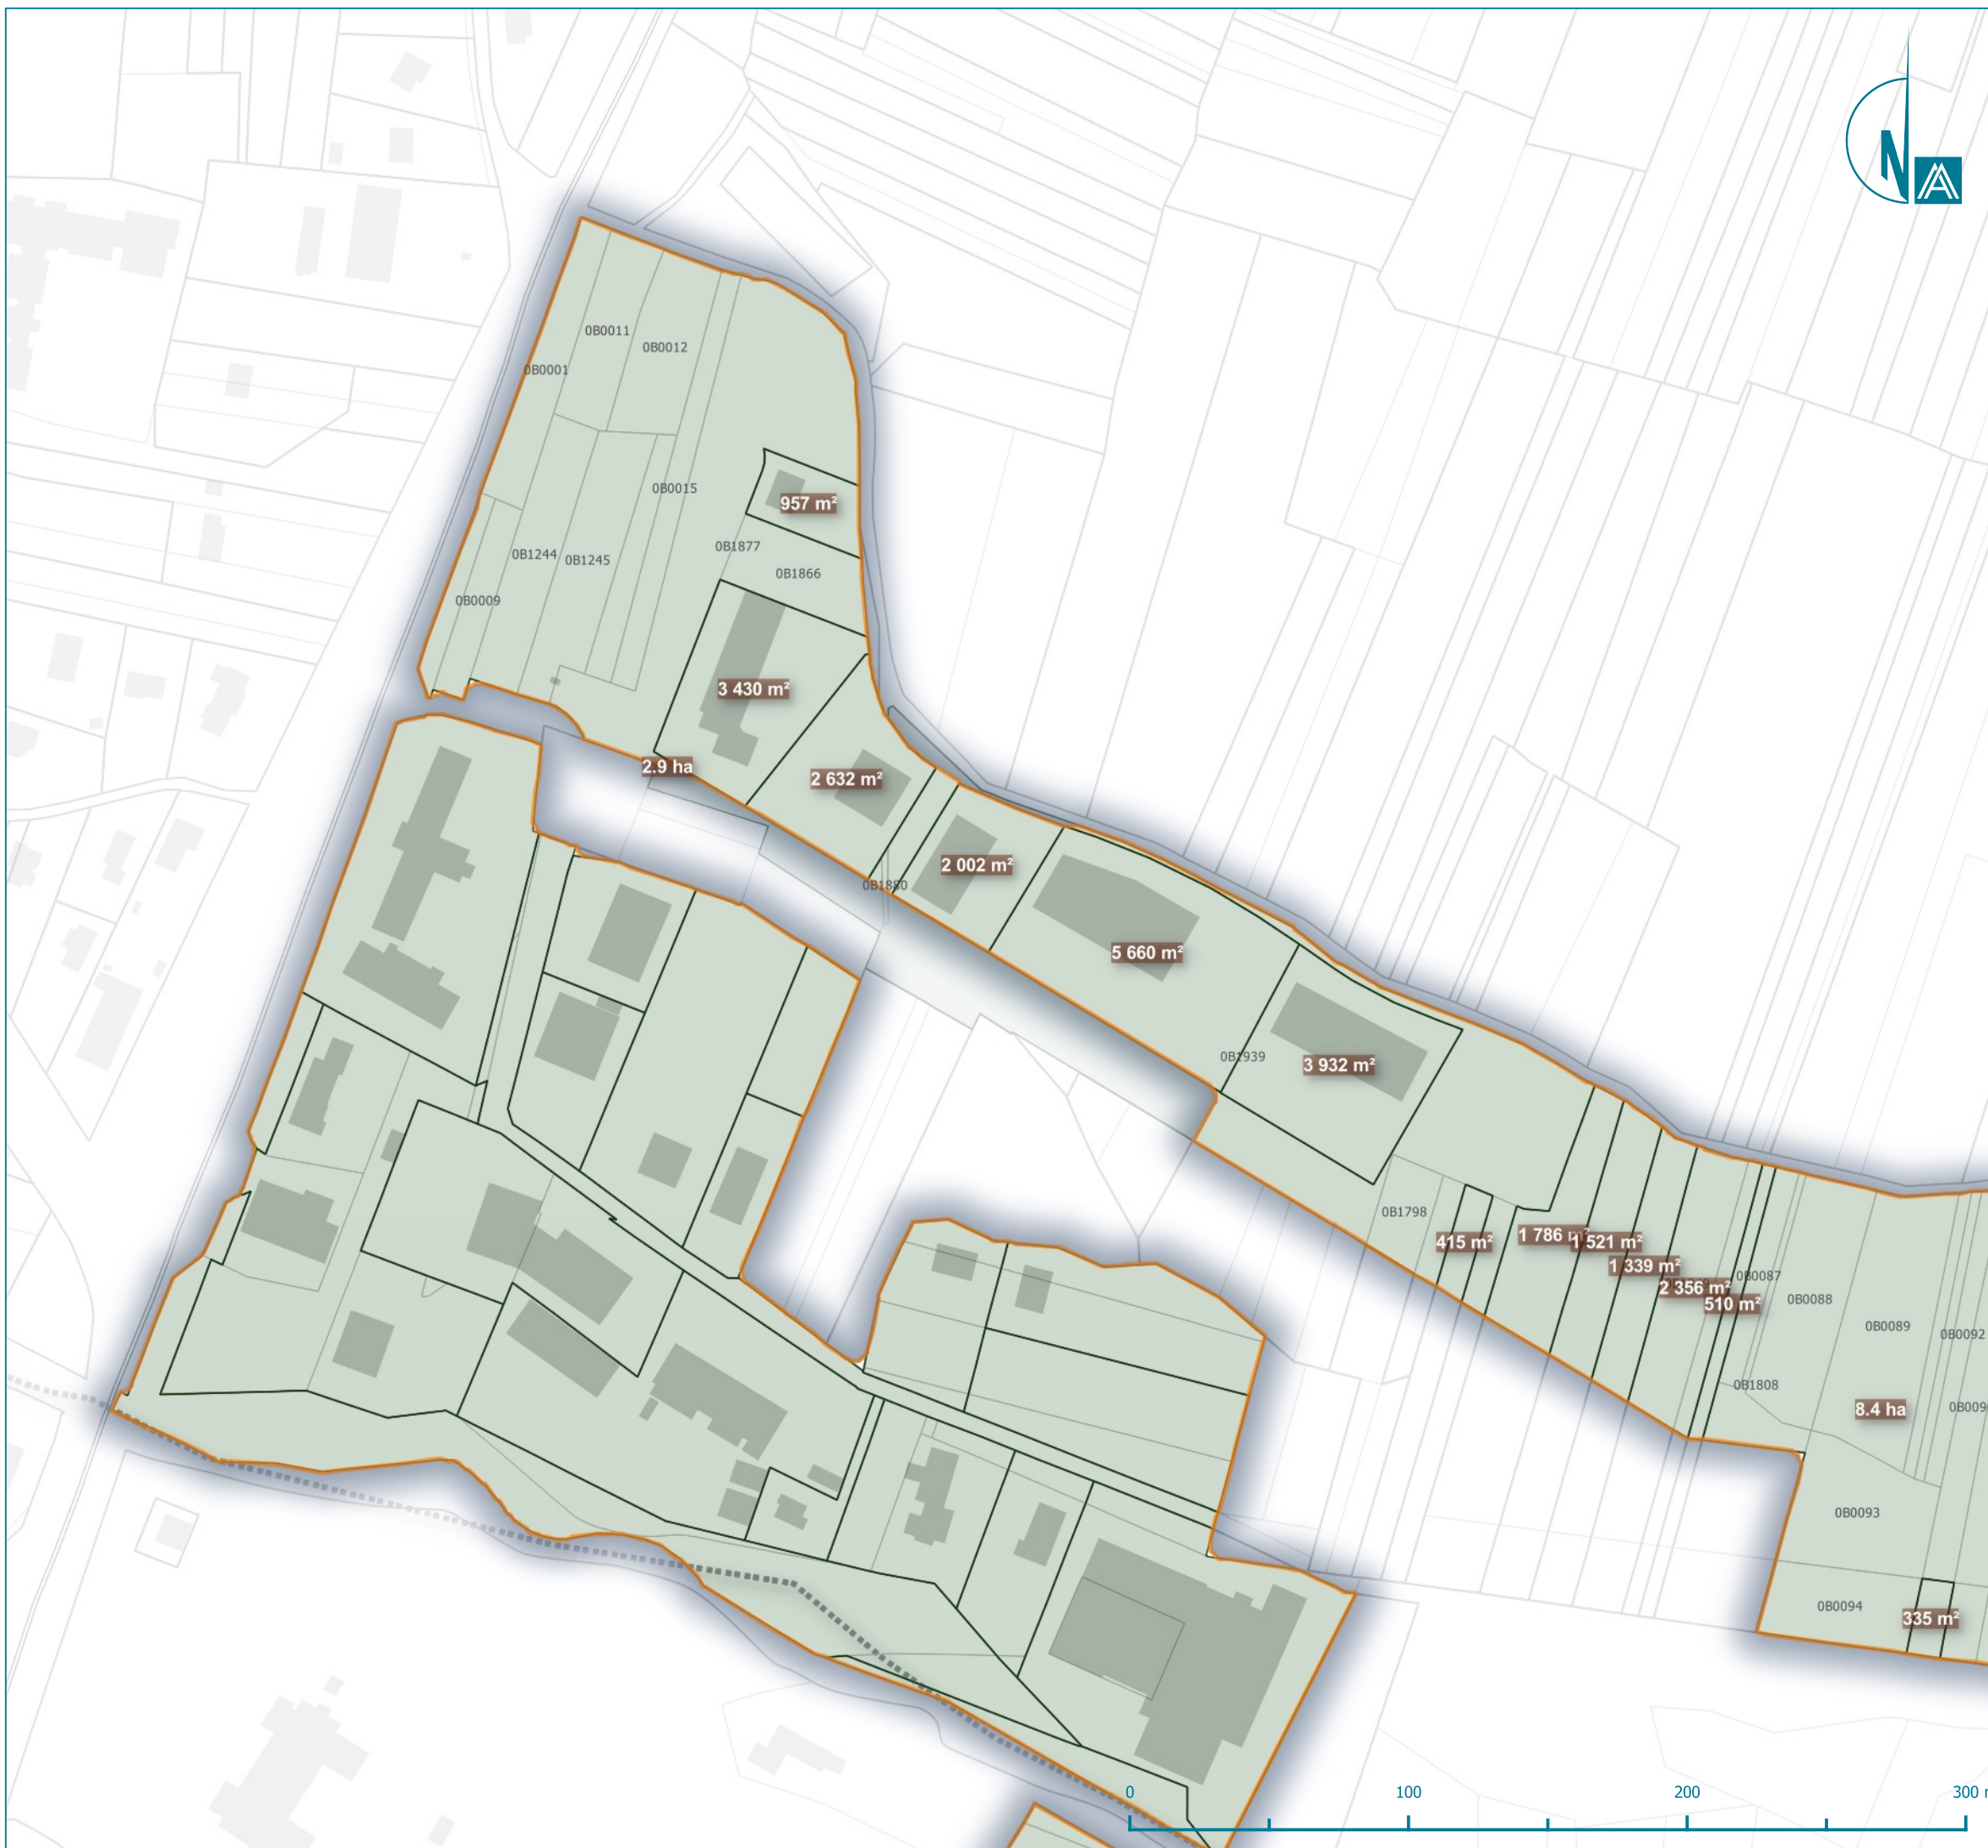



Vacance au sein de la ZAE

Inventaire des ZAE

ZONE D'ACTIVITÉS EURÉKALP

Saint-Vincent-de-Mercuize, Le Touvet (Secteur 1)

Légende

Périmètres

 Unités foncières

 Contour de ZAE

Cadastre


 Parcelles


 Bâti


Limite communale



Thématique

 Local occupé

 Local vacant

 Unité foncière vacante



Chiffres-clés de la ZAE

Nombre de locaux :	8
Nombre de locaux vacants :	0 (0 %)
Nombre d'UF :	56
Nombre d'UF vacantes :	0 (0 %)

0 100 200 300 m